





FACADE PRINCIPALE

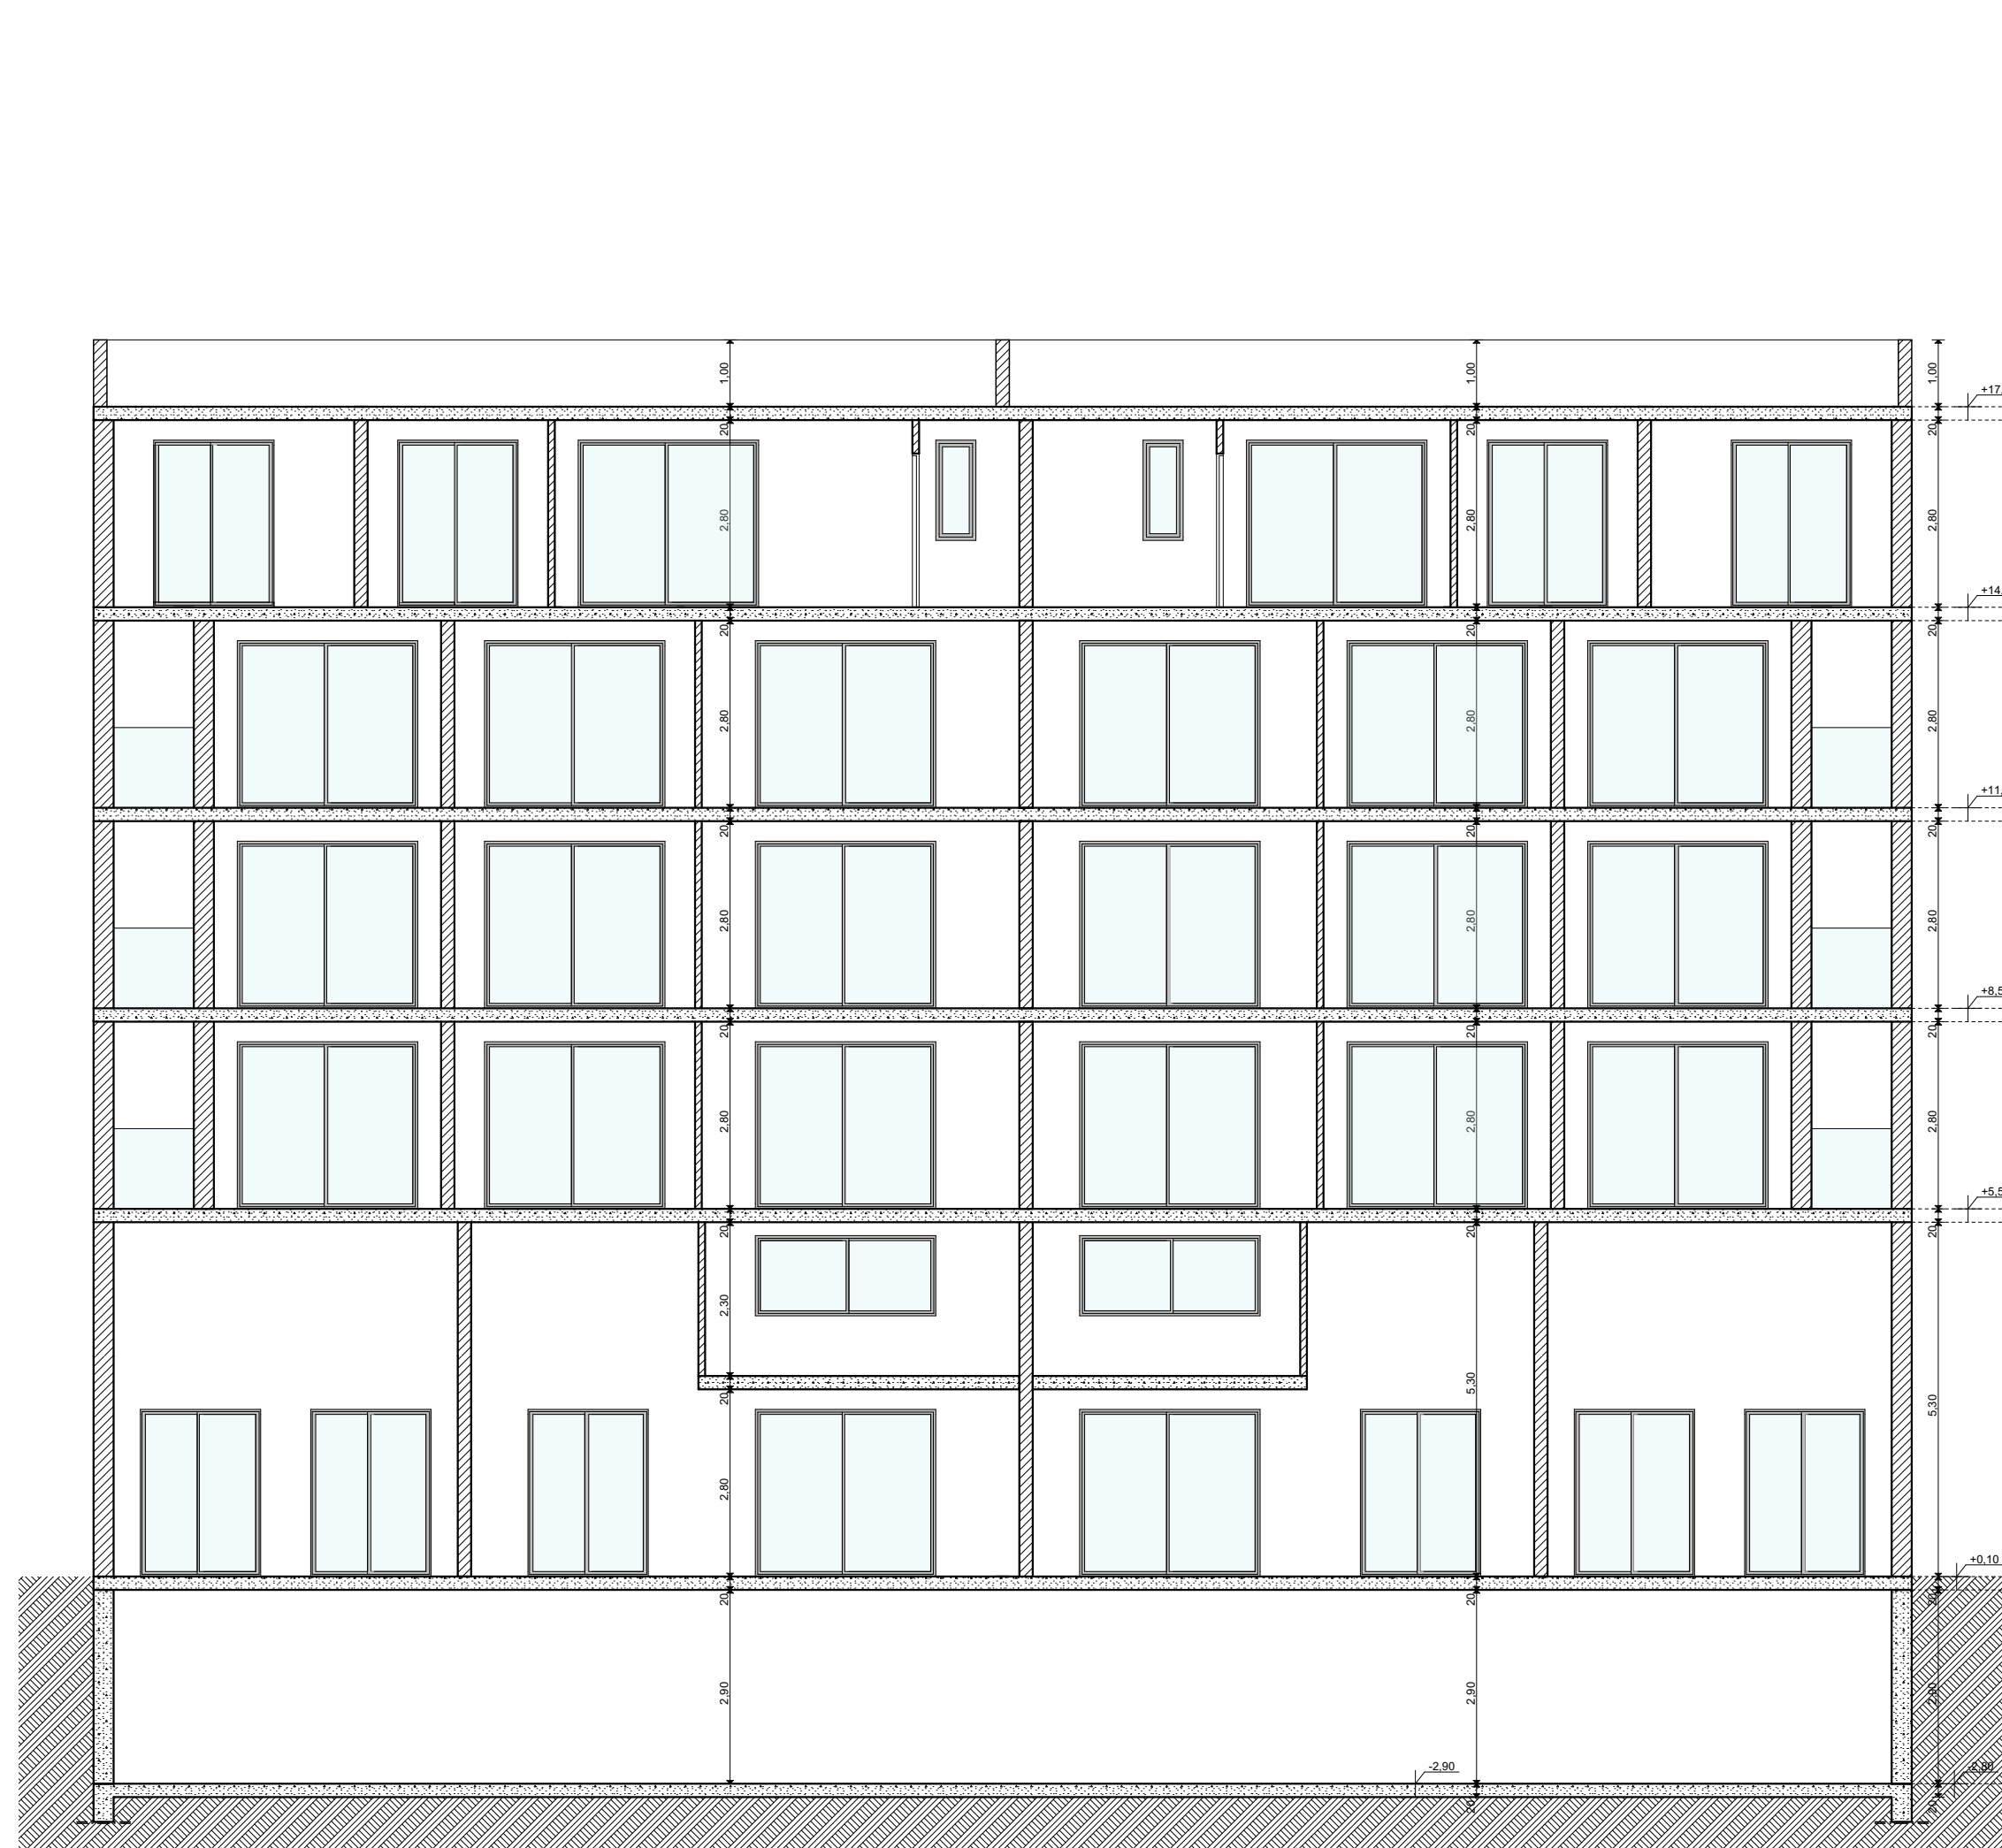

COUPE A-A

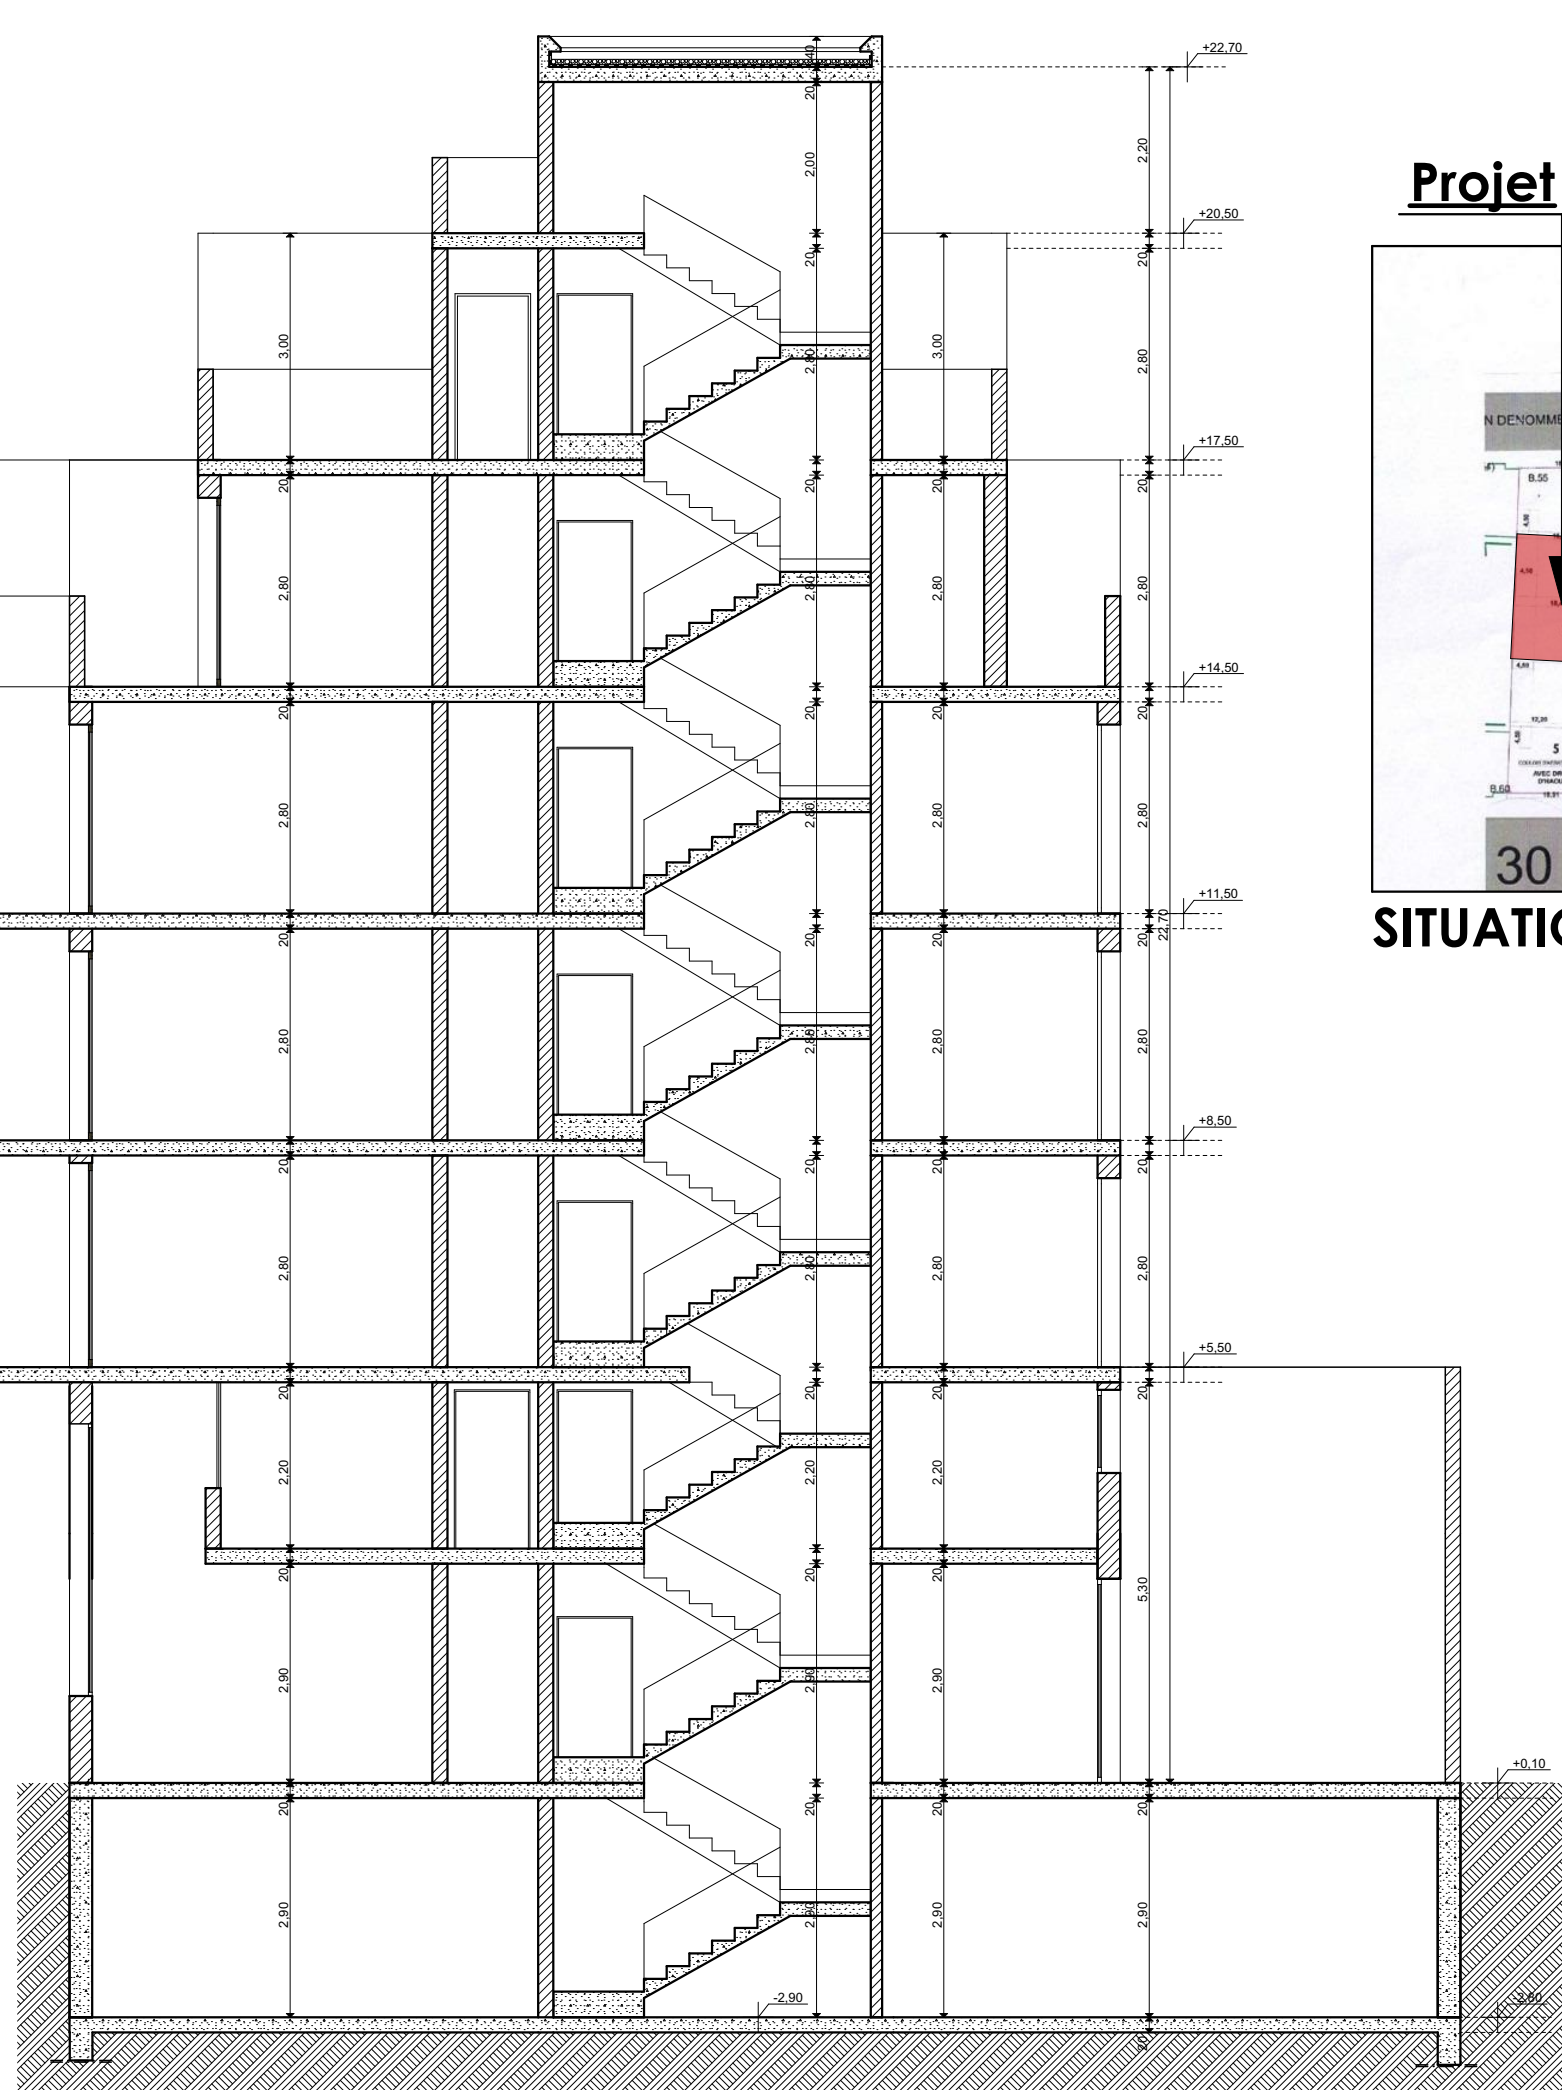


COUPE B-B

Projet



SITUATION DANS LE PLAN DU LOTISSEMENT

Projet

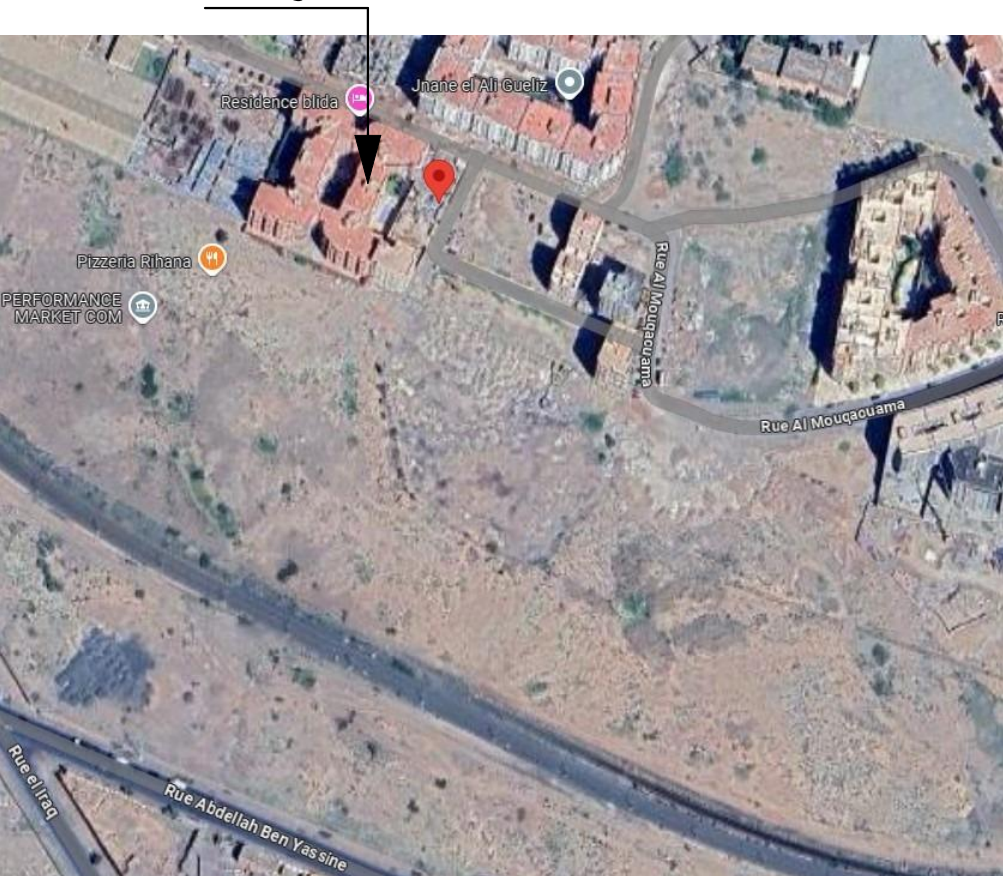


SITUATION DU PROJET

TOTAL DE LA SUPERFICIE COUVERTE (hors sous sol): 2070m2
SUPERFICIE DU SOUS SOL : 460m2
SUPERFICIE DU RDC : 350M2
SUPERFICIE DE LA MEZZANINE : 250m2
SUPERFICIE DE 1er ETAGE : 410m2
SUPERFICIE DE 2e ETAGE : 410m2
SUPERFICIE DE 3e ETAGE : 410m2
SUPERFICIE DU 4e ETAGE : 290m2
SUPERFICIE DU 5e ETAGE : 170m2
SUPERFICIE DE LA TERRASSE COUVERTE : 30 m2


LEGENDE SECURITE INCENDIE

ANNEXEE A LA NOTICE PFS


PF 1h	PORTE FEU 1 HEURE
PF 2h	PORTE FEU 2 HEURES
PF 3h	PORTE FEU 3 HEURES
PF 4h	PORTE FEU 4 HEURES
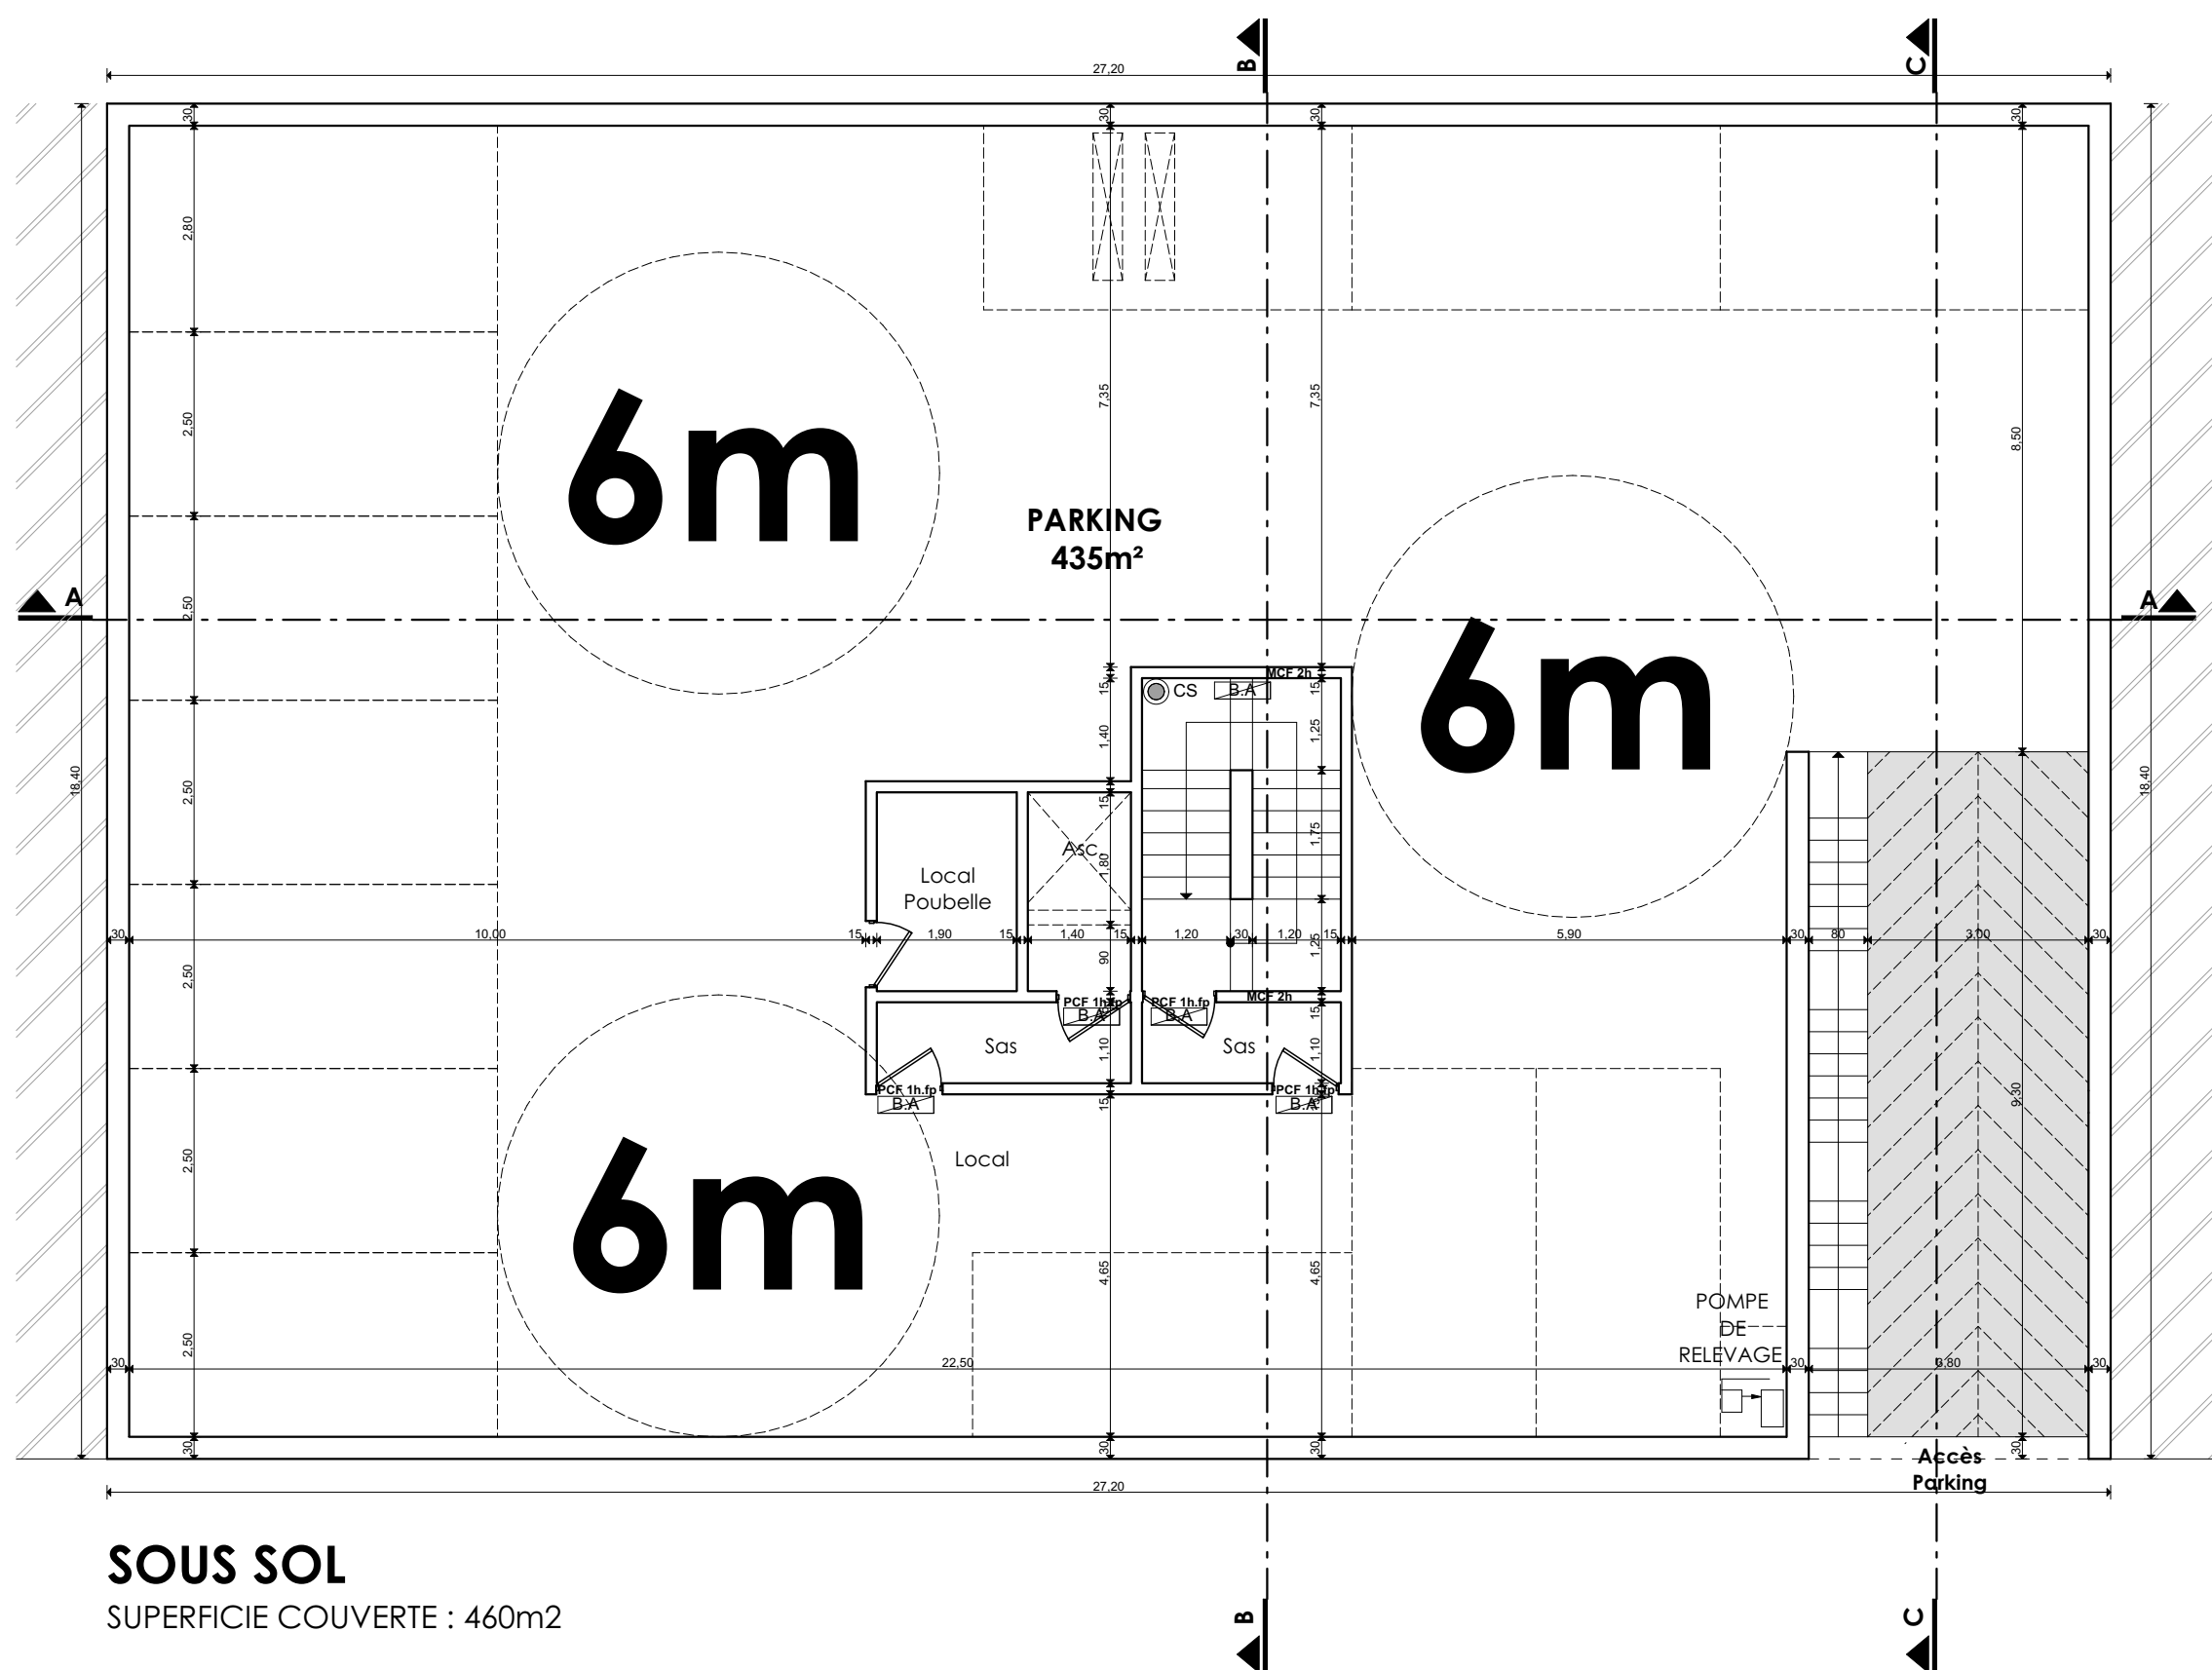


SOUS SOL
SUPERFICIE COUVERTE : 460m2

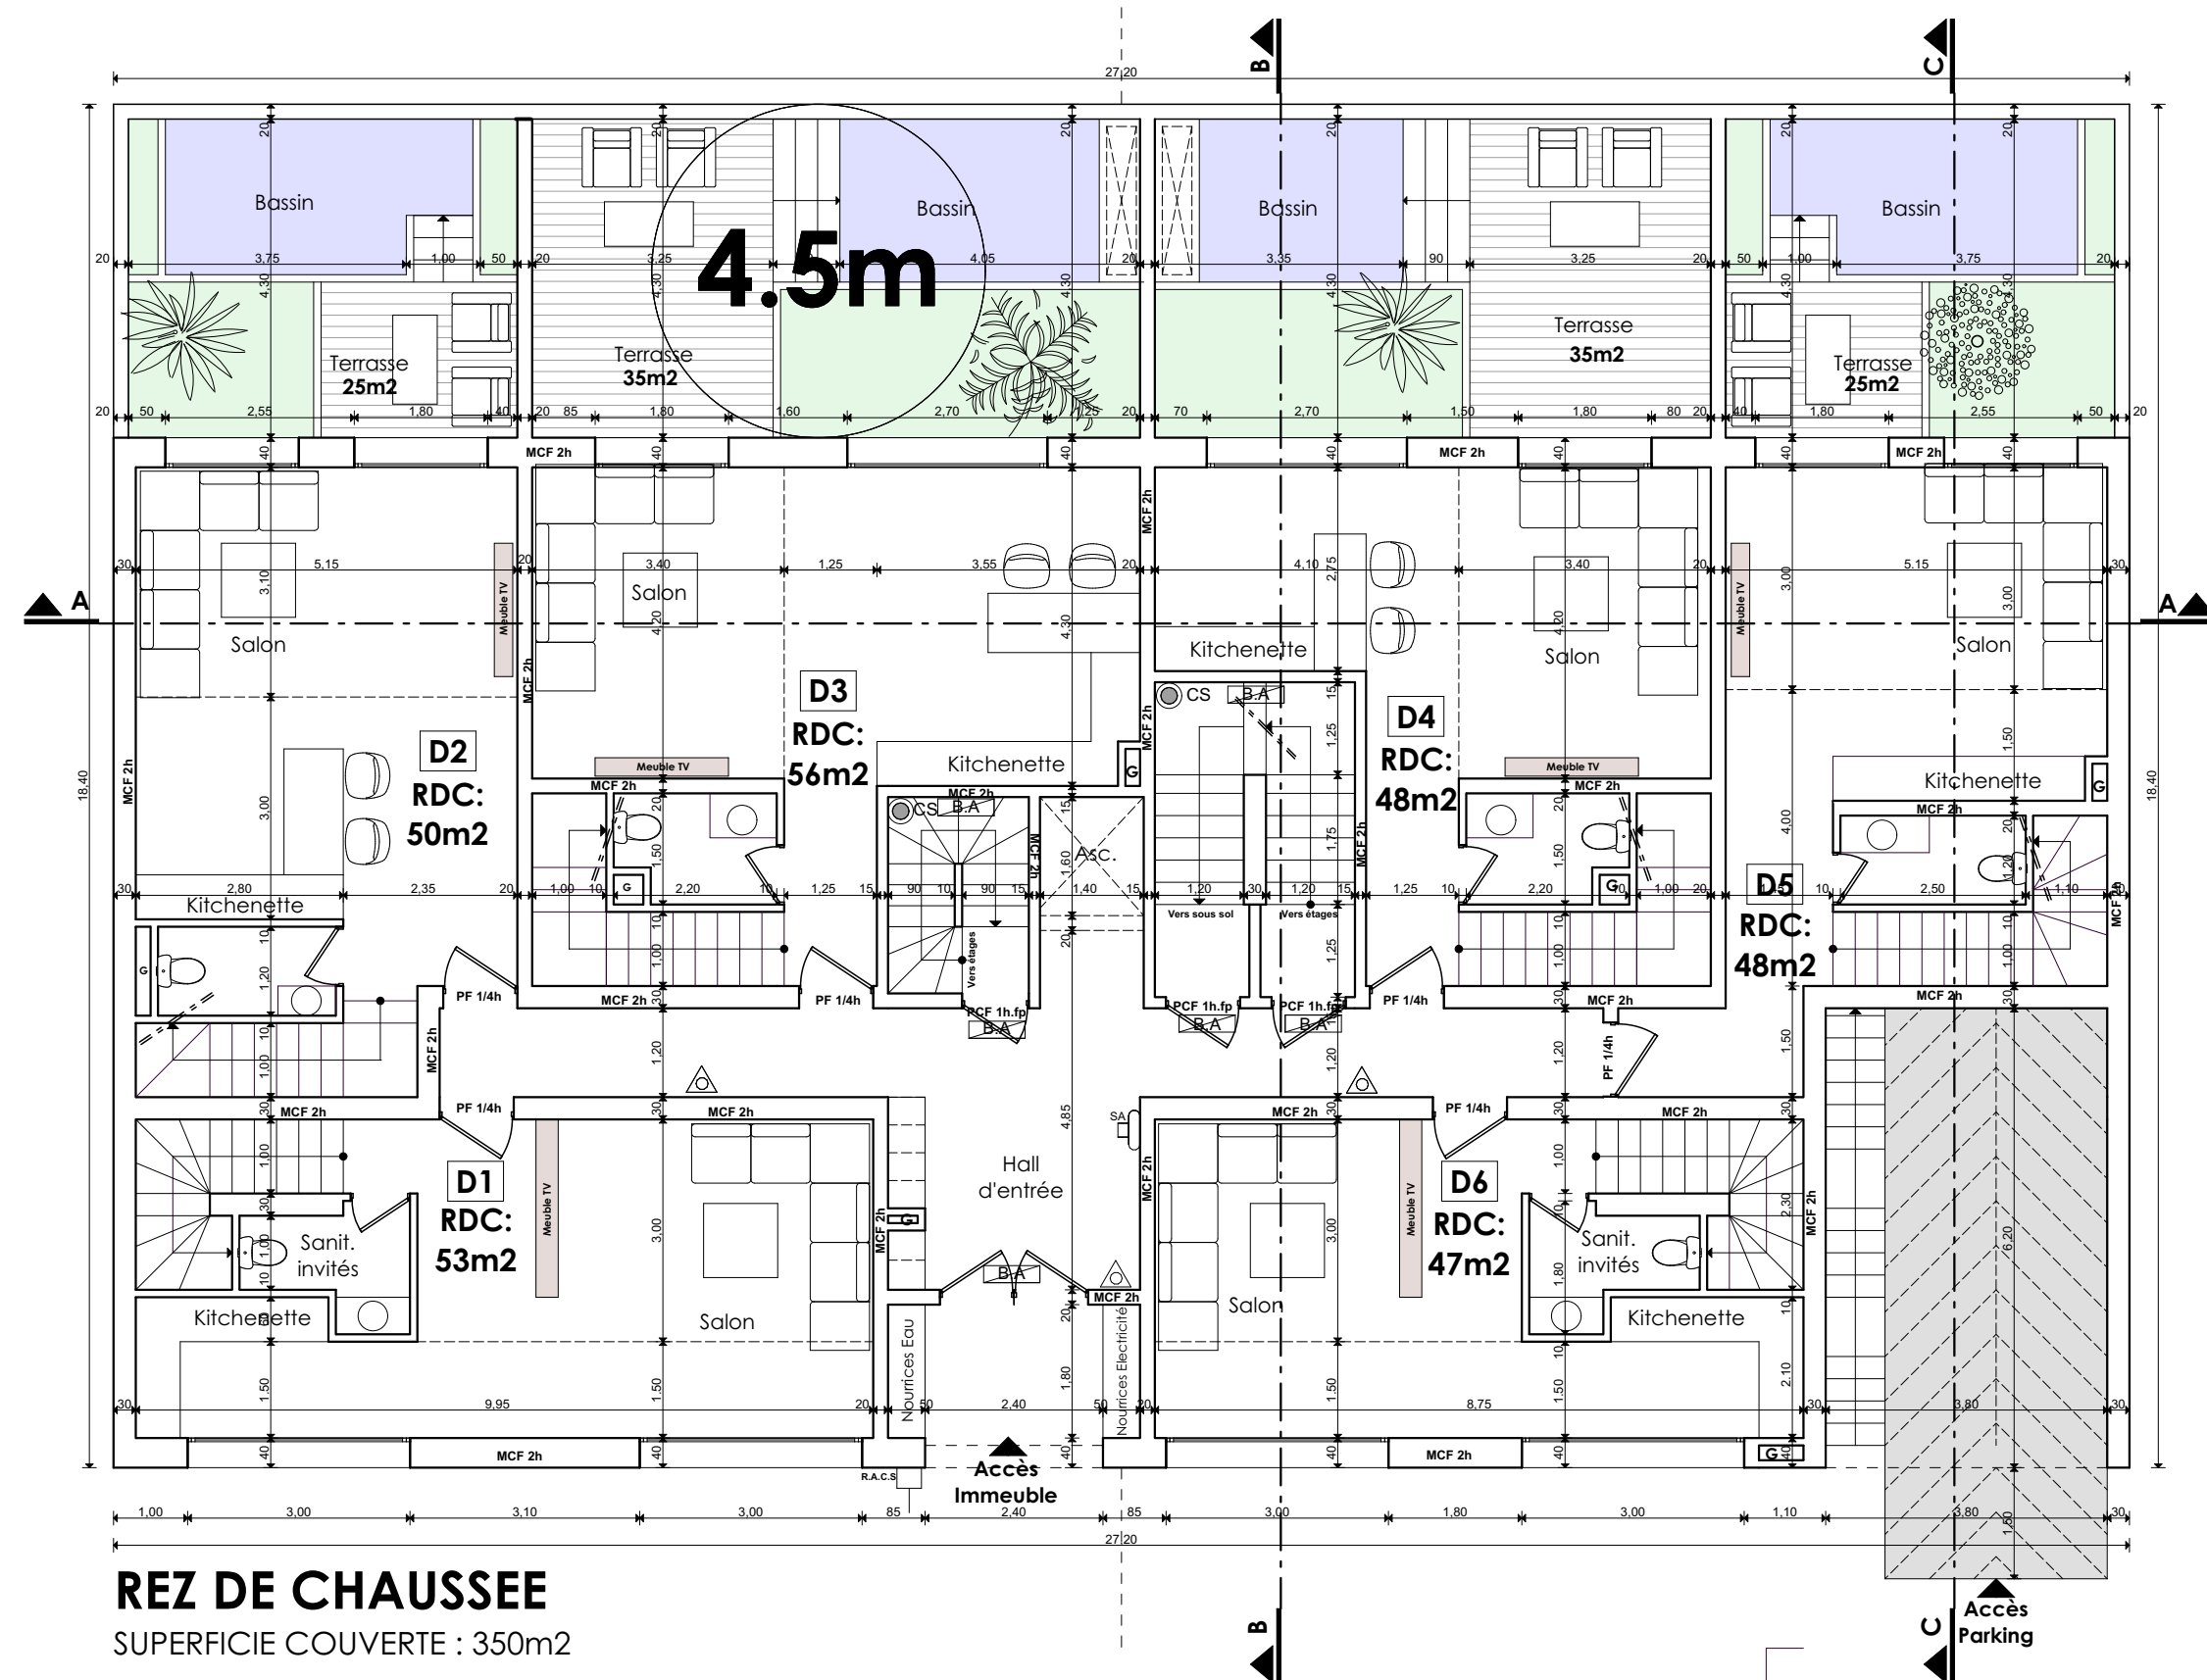


REZ DE CHAUSSEE
SUPERFICIE COUVERTE : 350m2

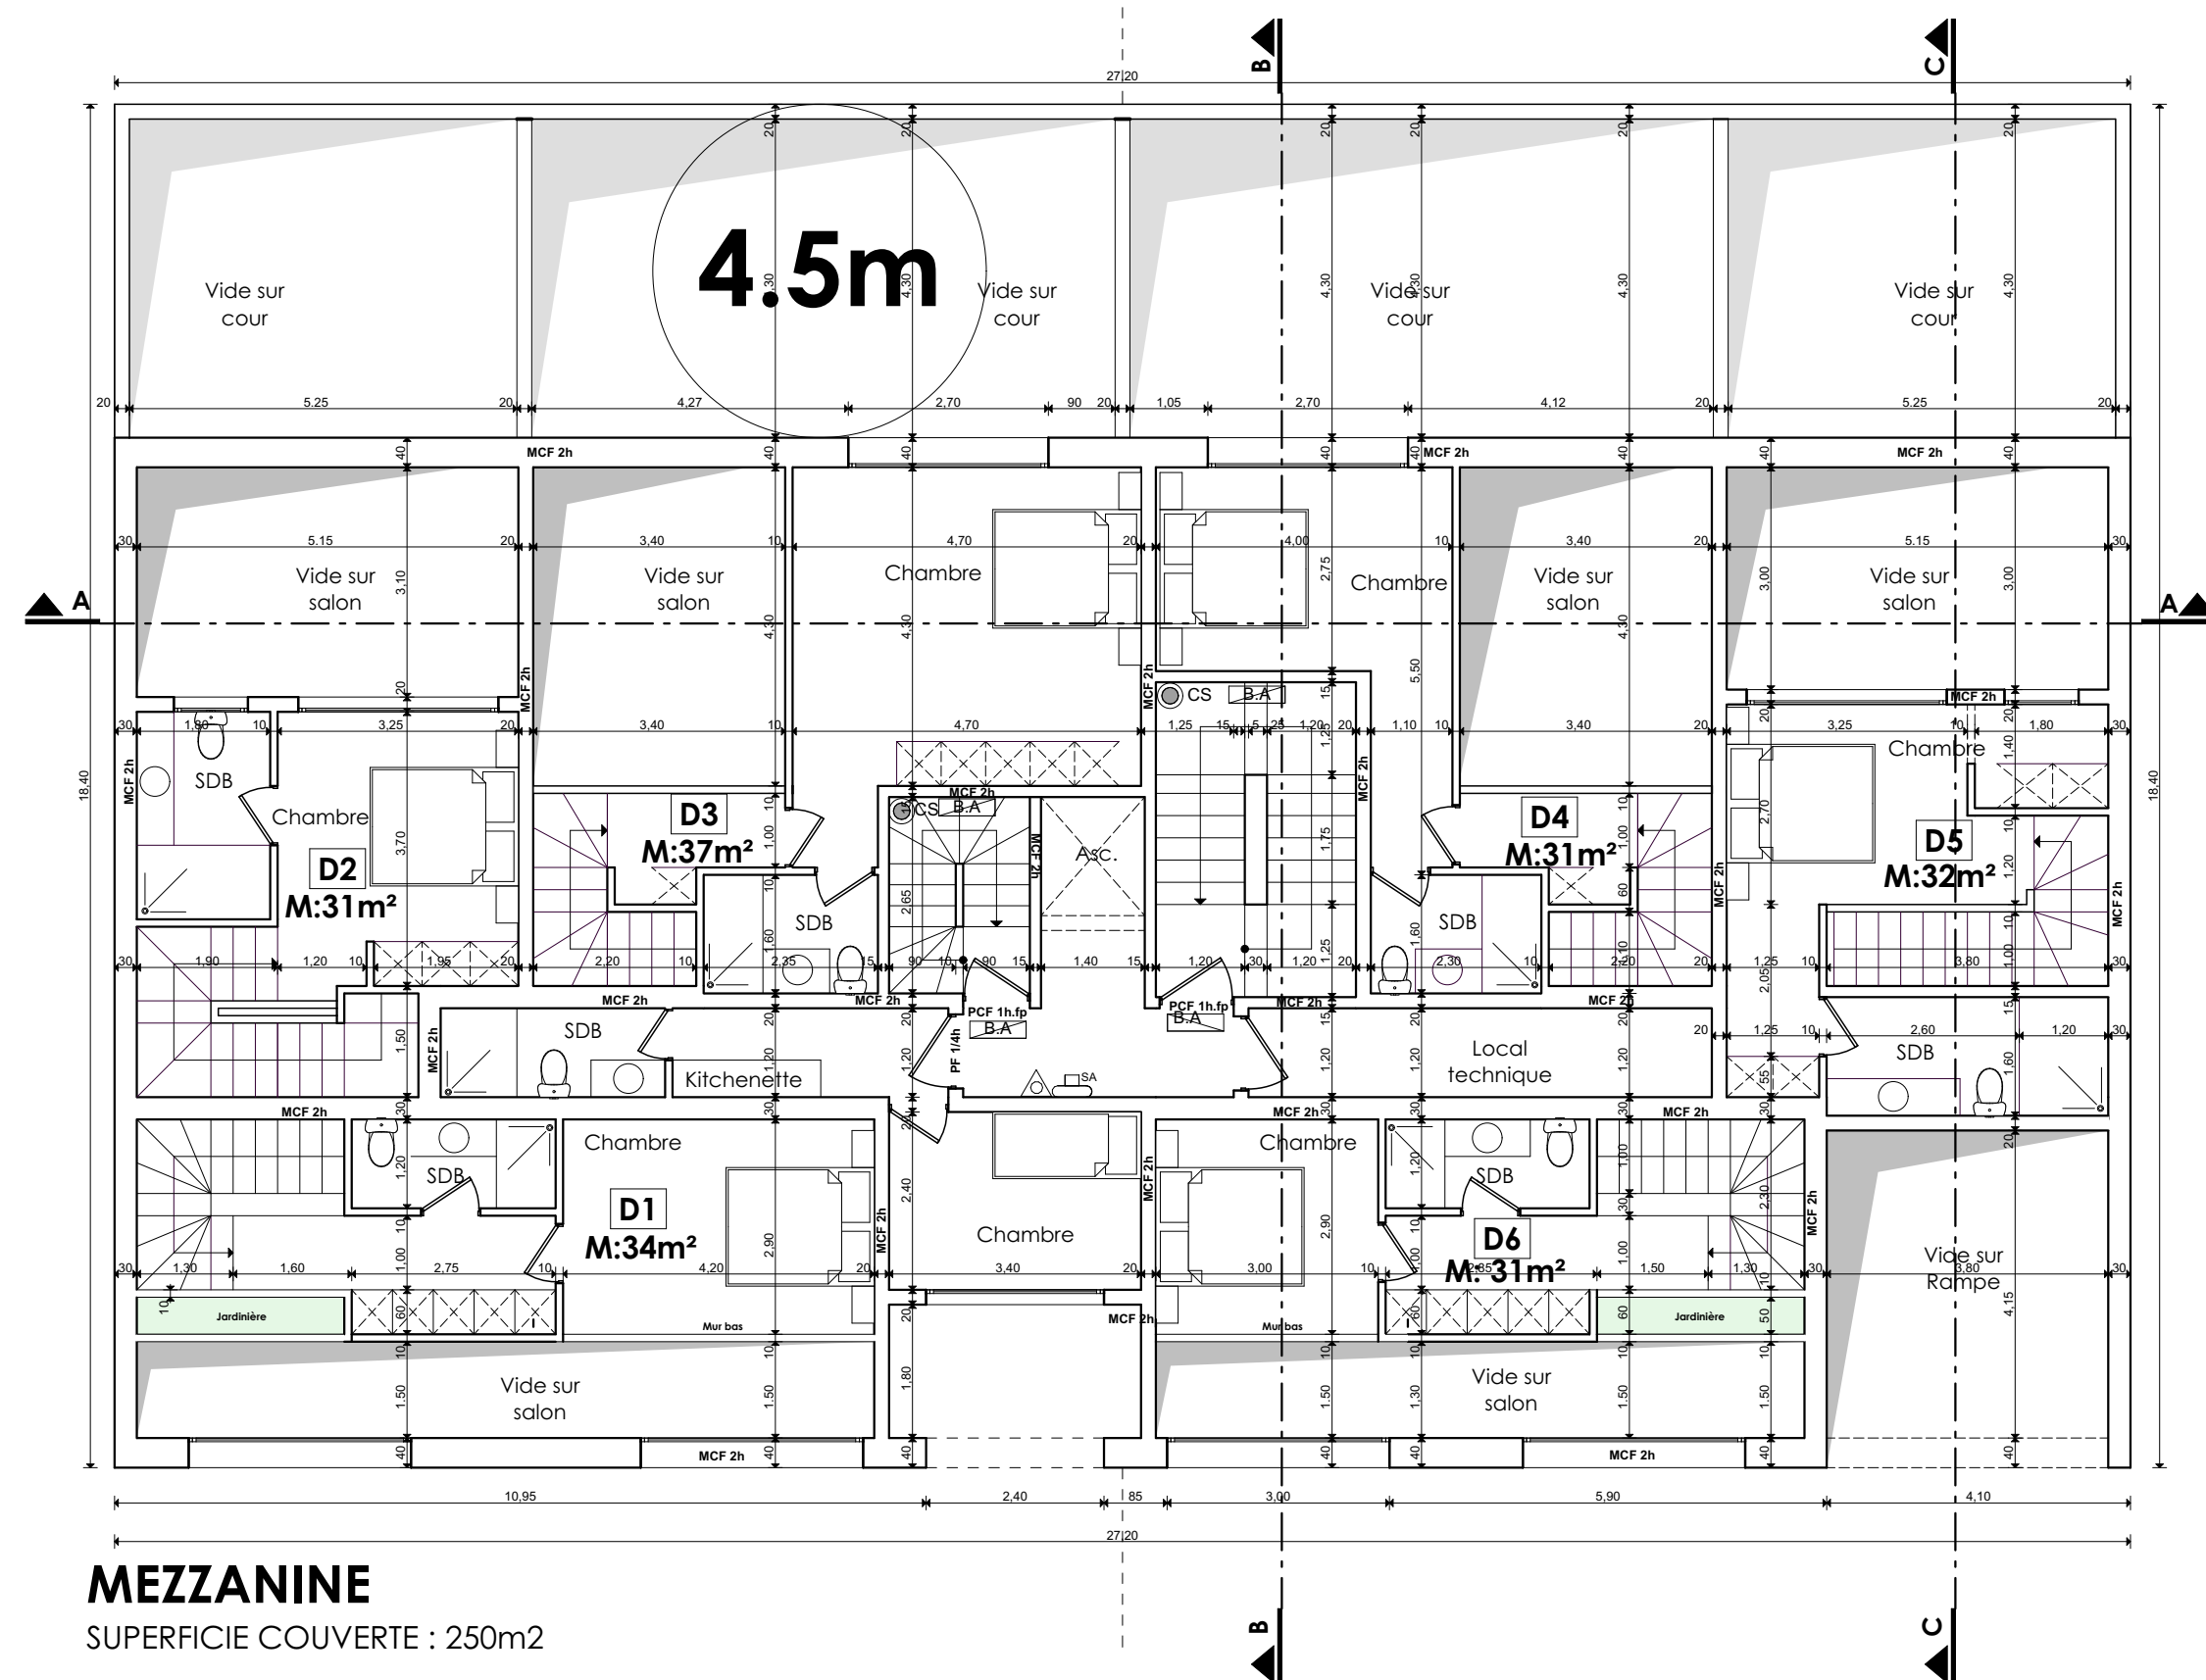


MEZZANINE
SUPERFICIE COUVERTE : 250m2

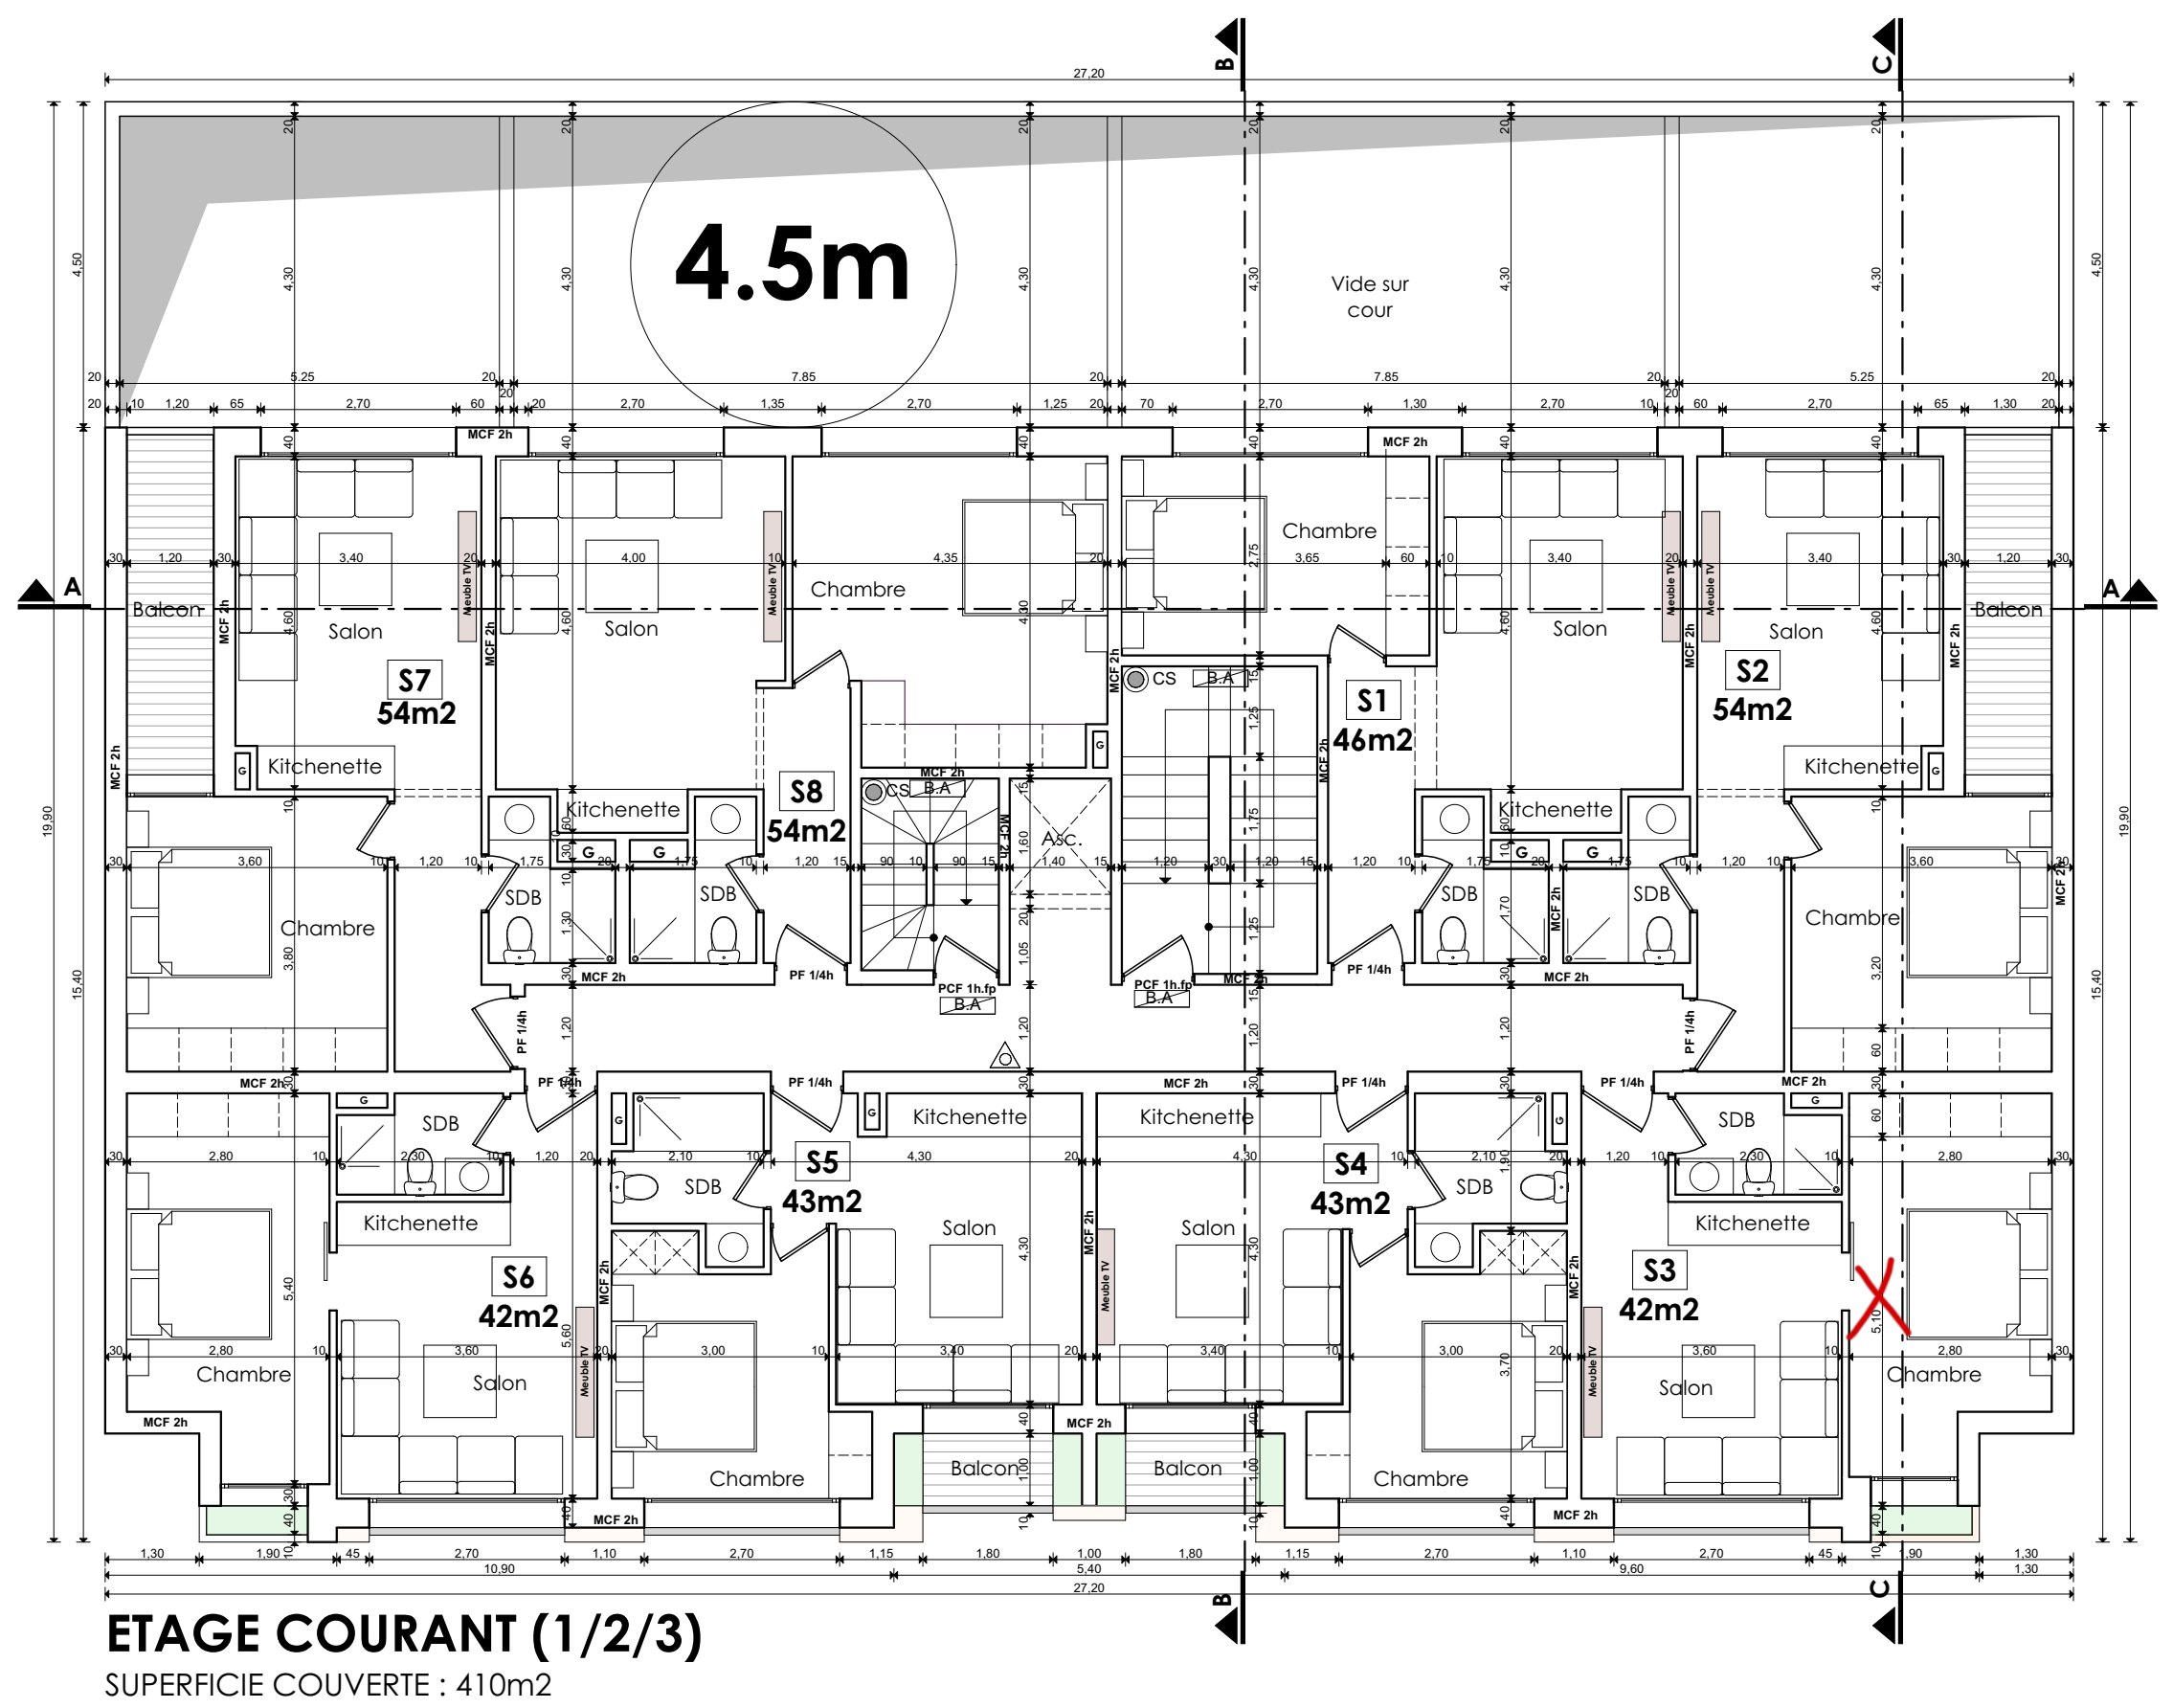

ETAGE COURANT (1/2/3)
SUPERFICIE COUVERTE : 410m2

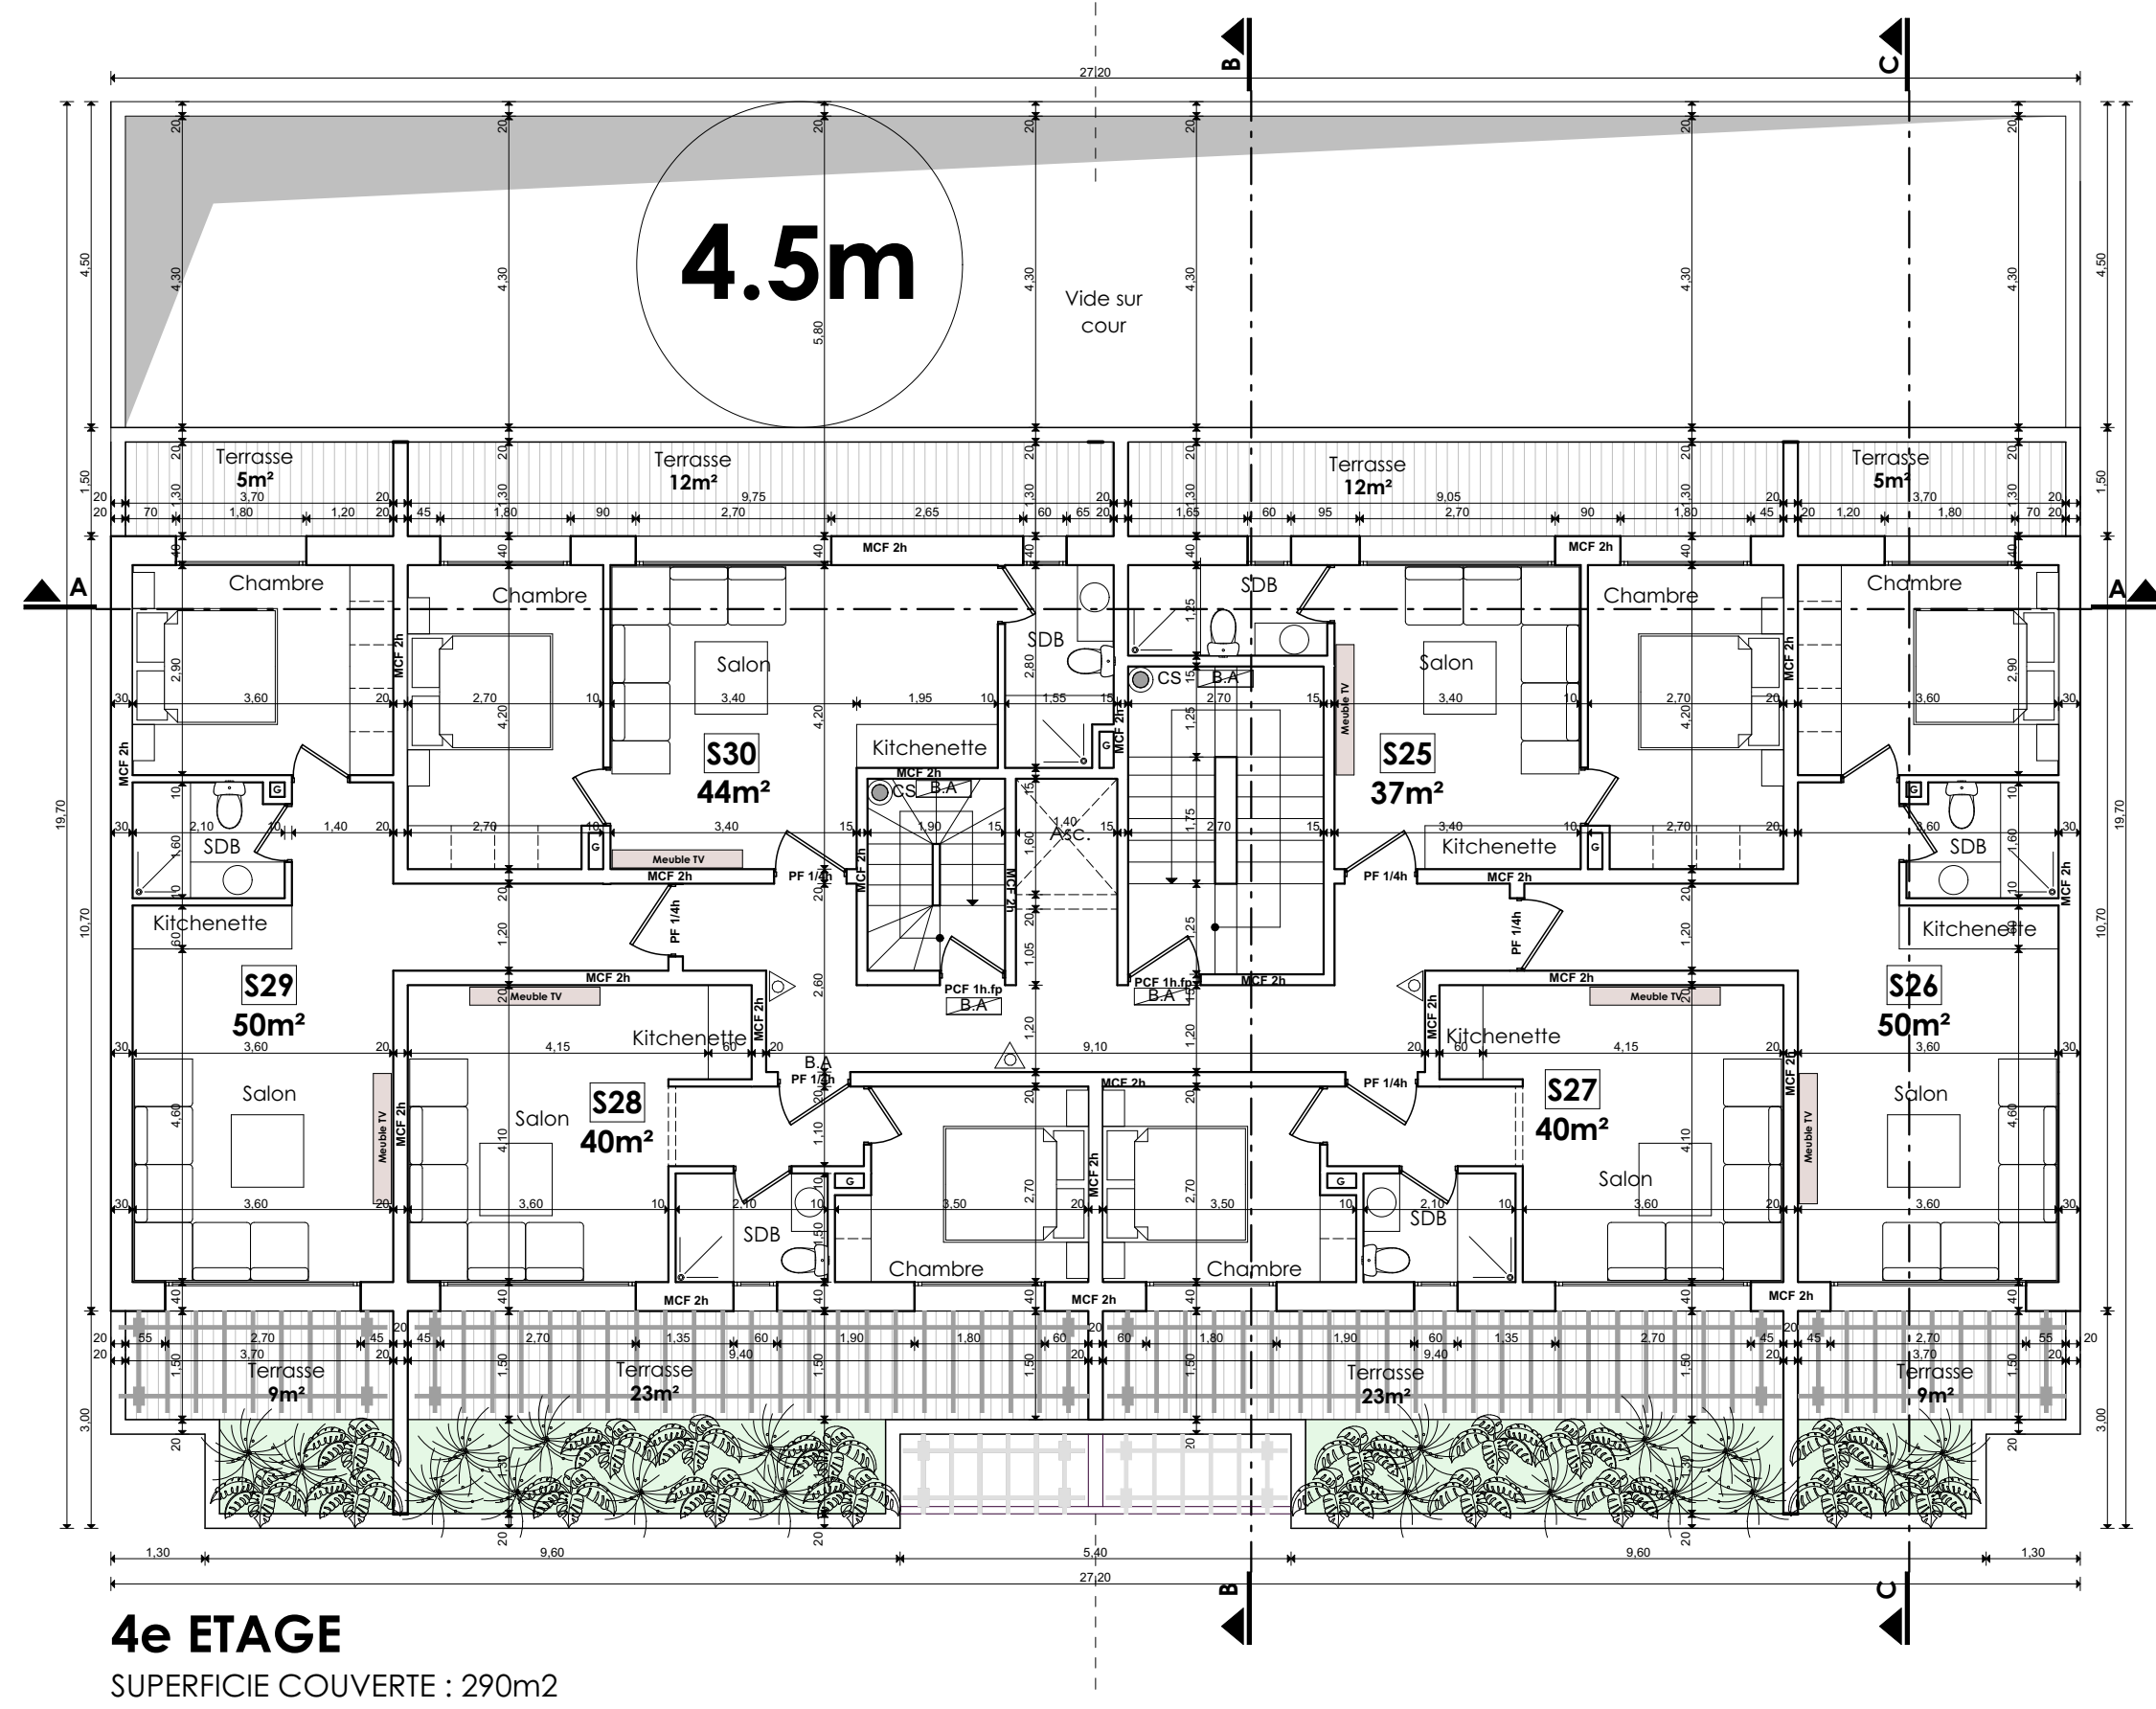


4e ETAGE
SUPERFICIE COUVERTE : 290m2

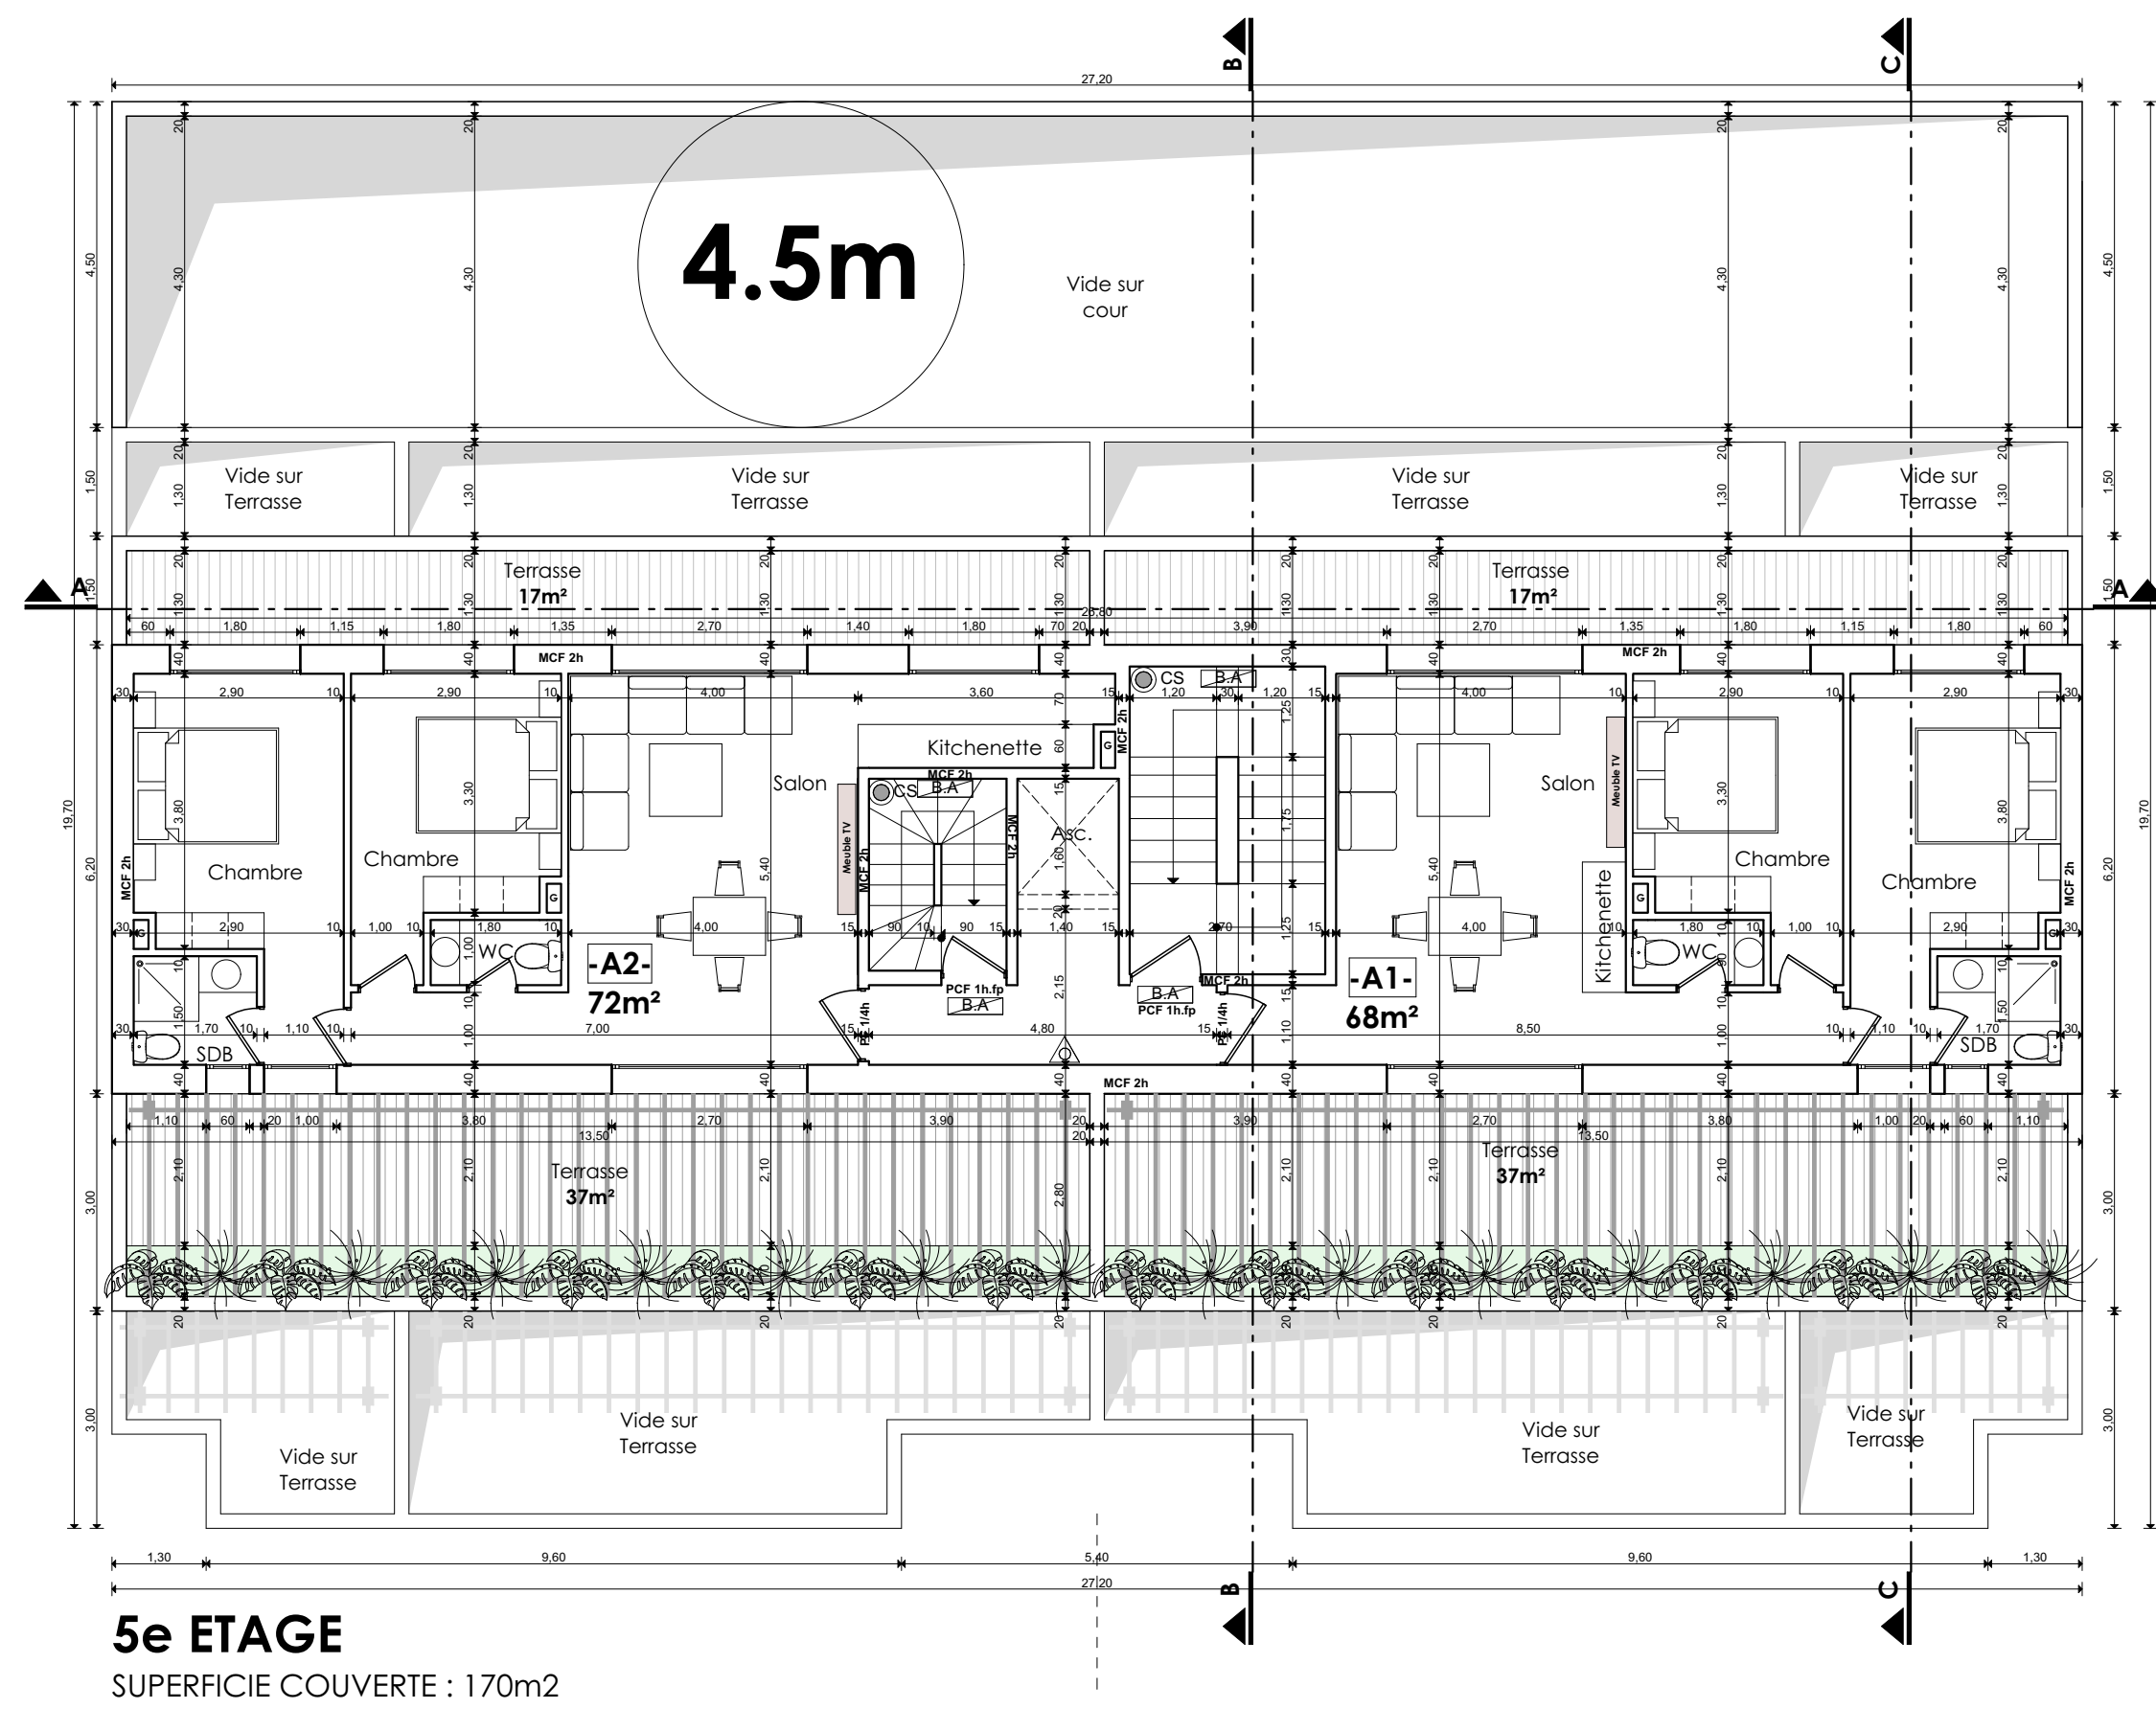

5e ETAGE
SUPERFICIE COUVERTE : 170m2

Plan de la Parcelle

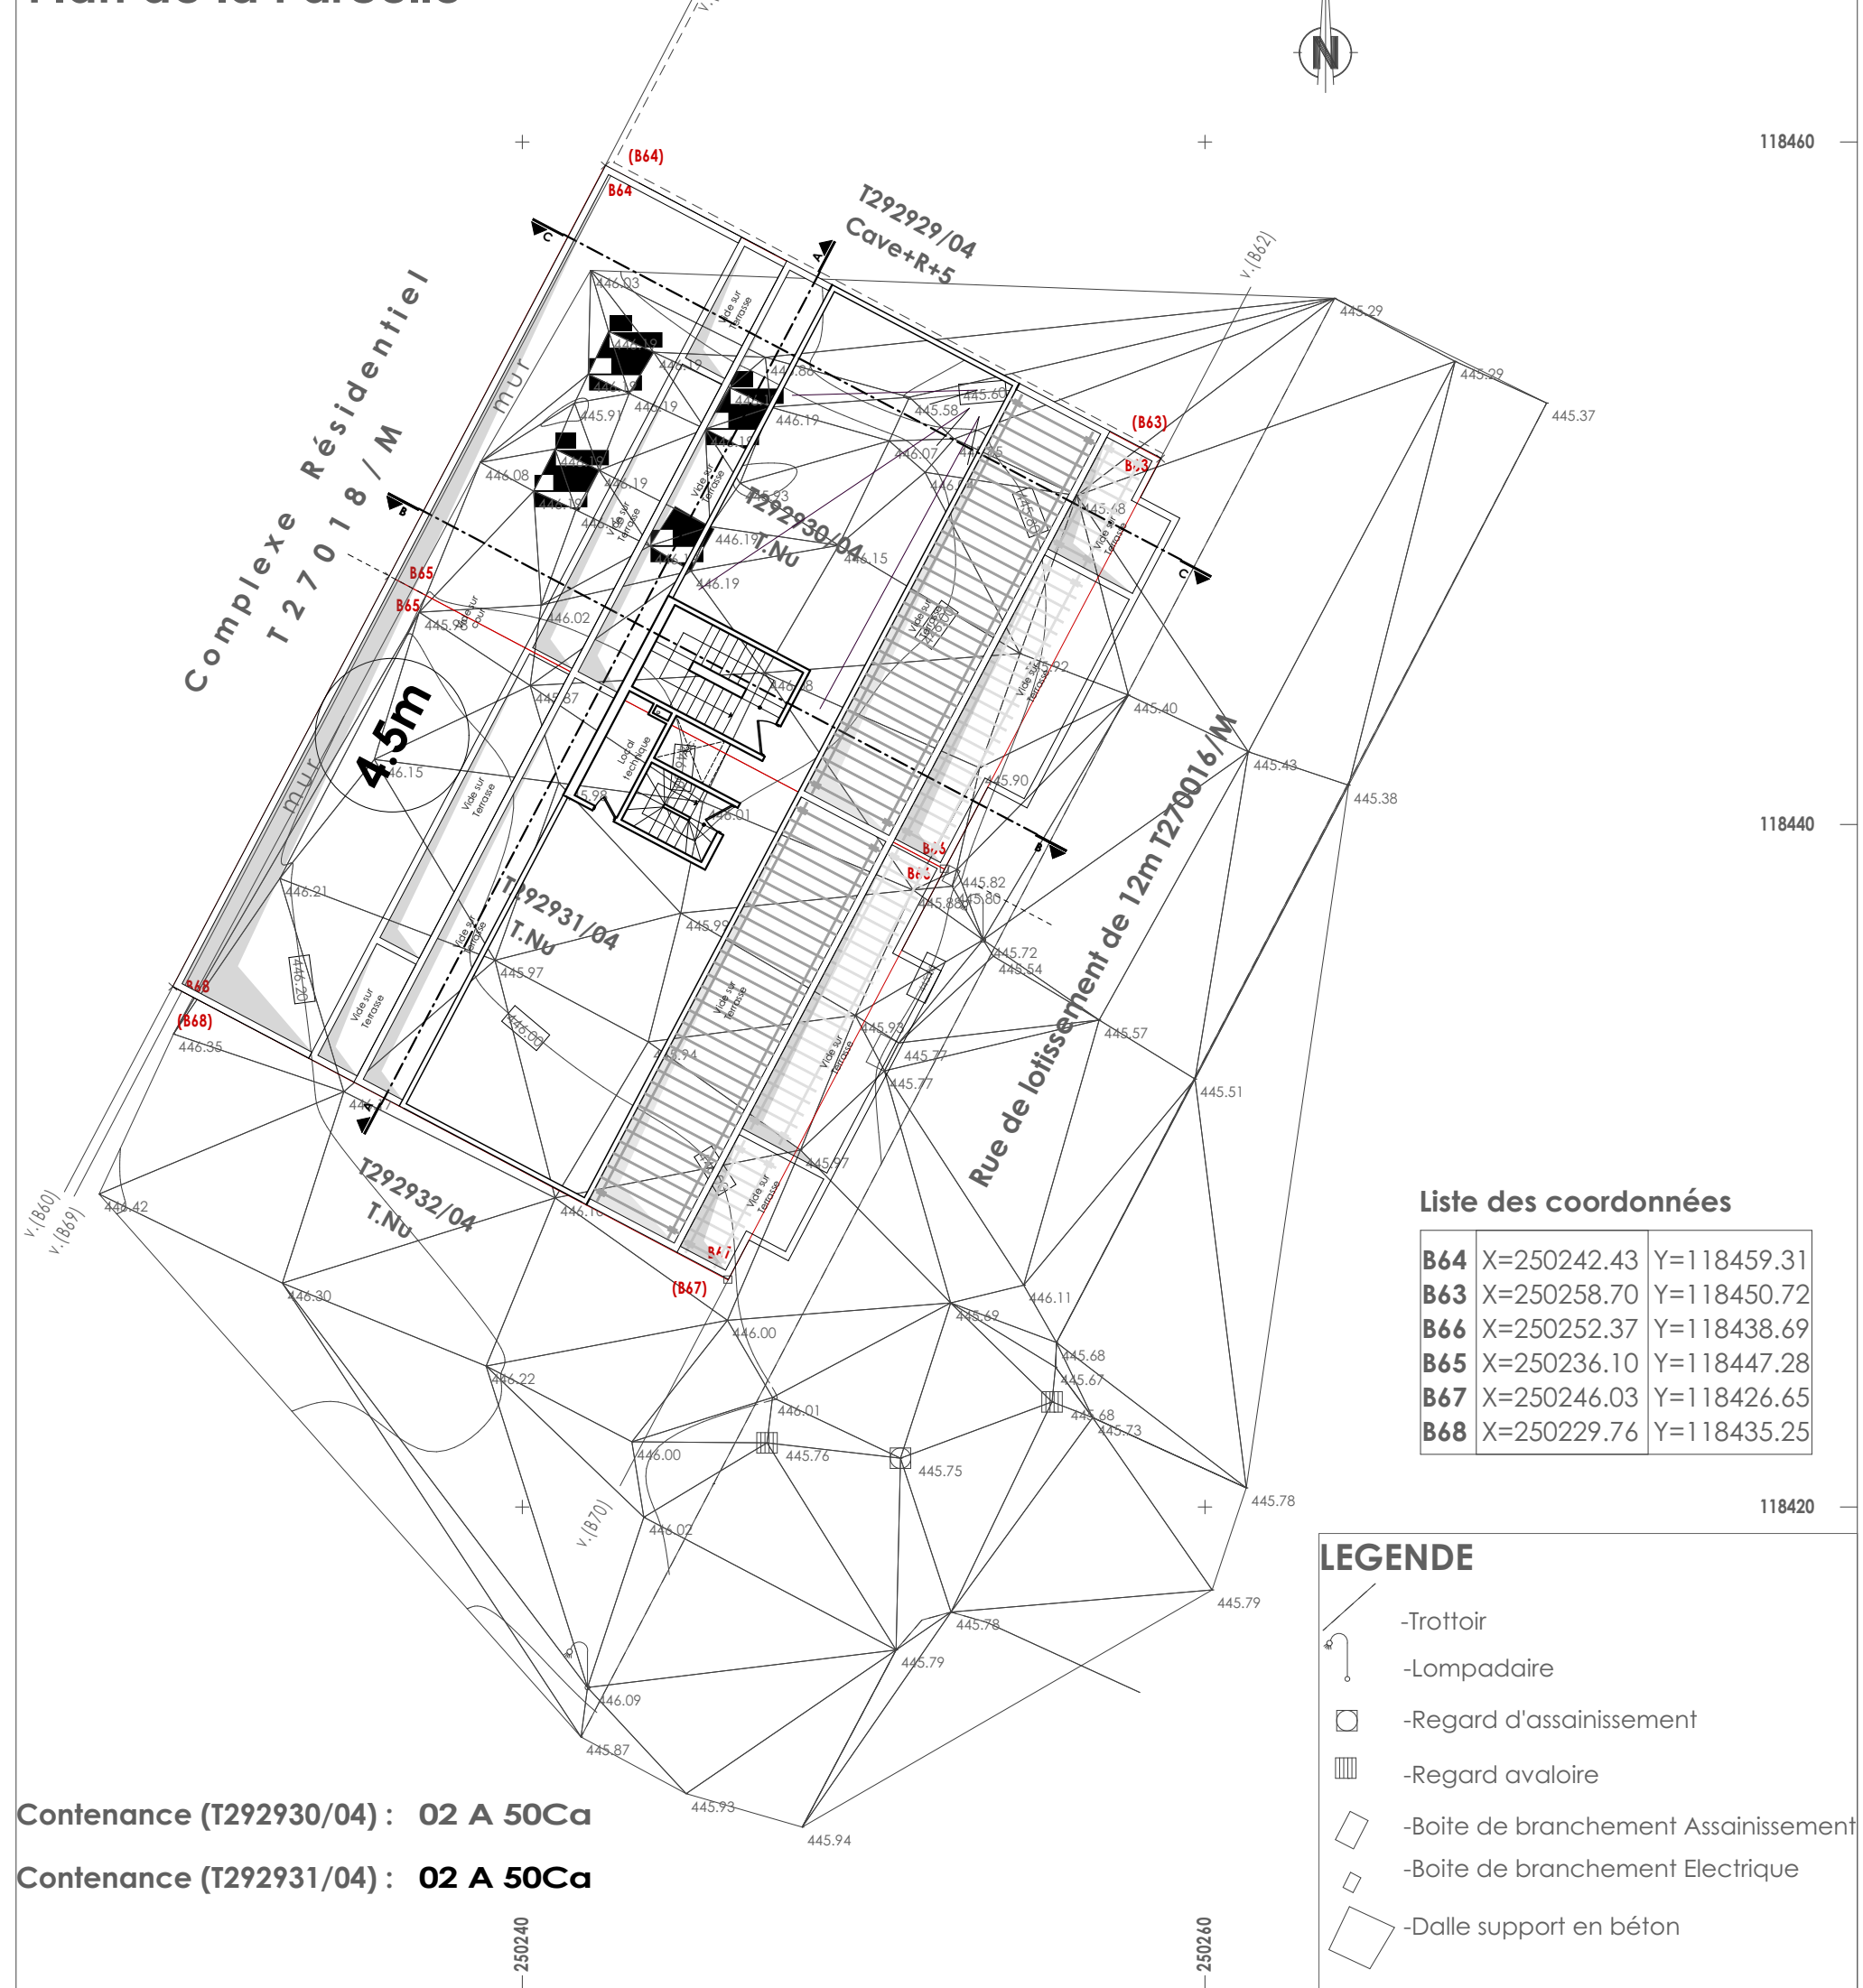

Plan de masse Echelle 1/200

